


計画平面図

縮尺=1:1000

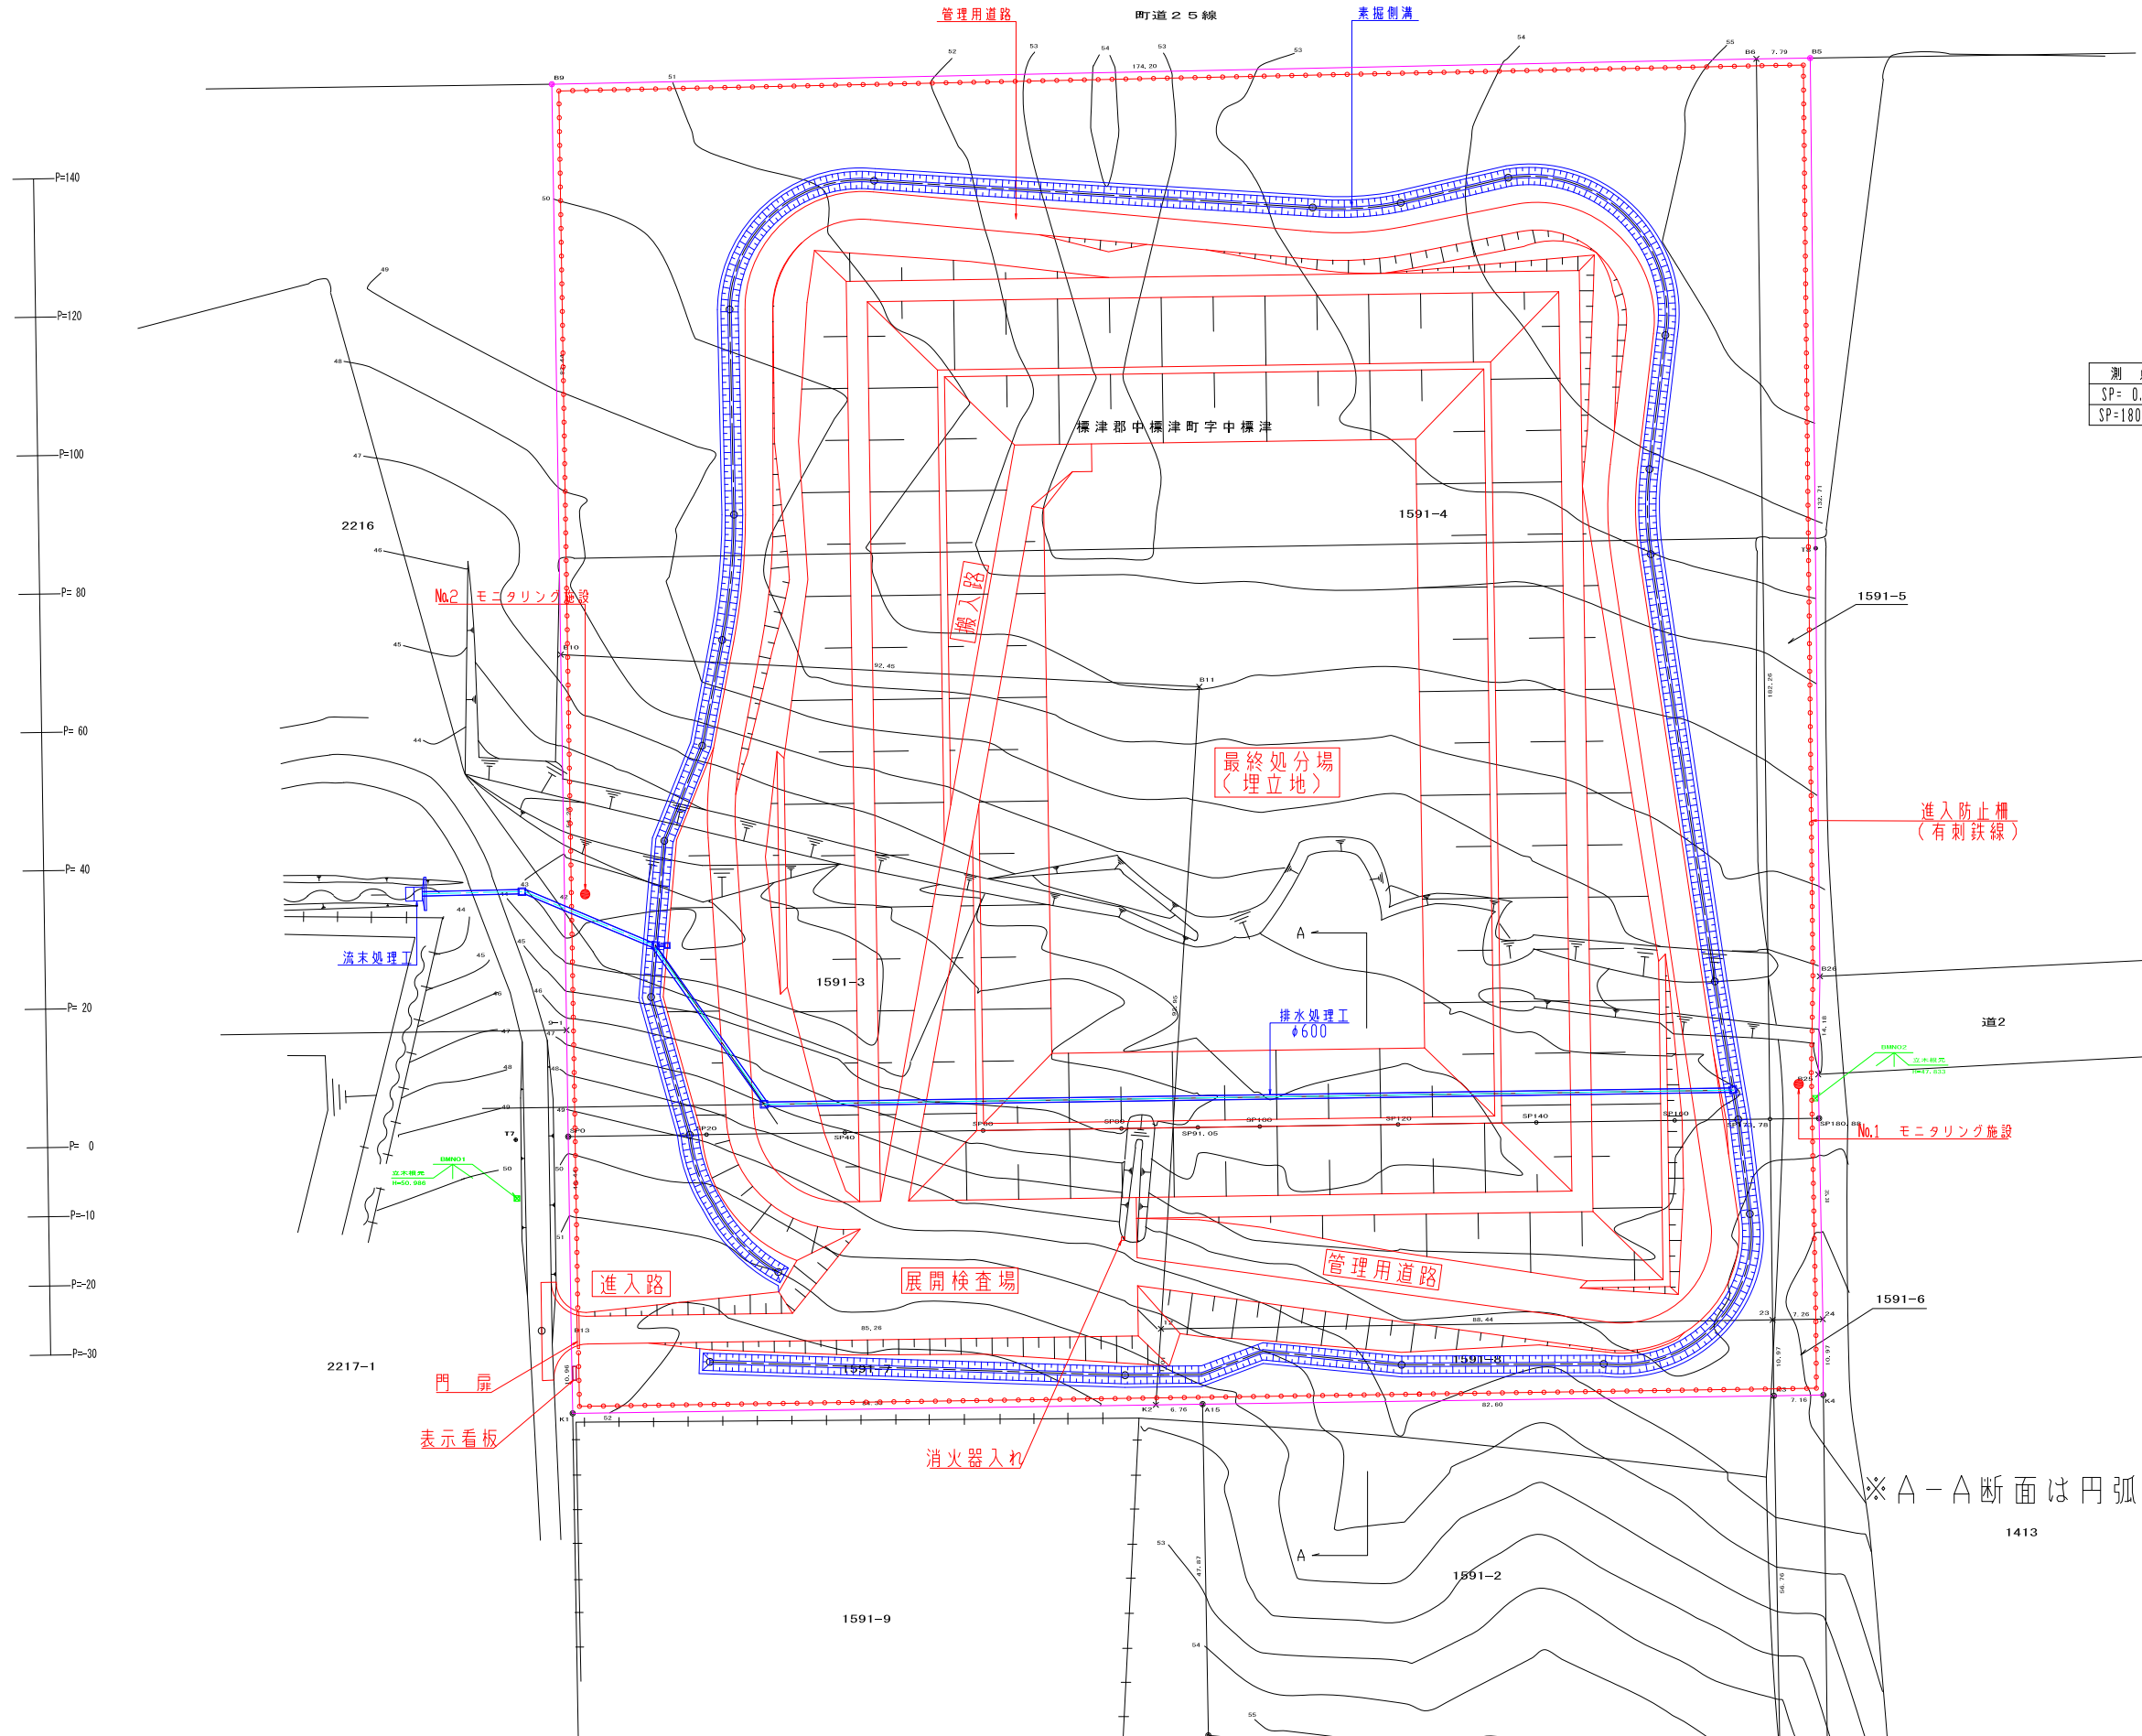

測量基準線座標成果

測点	X	Y	備考
SP=0.00	-52336.111	60267.296	起点
SP=180.88	202.598	145.269	終点

区域座標成果

点名	X	Y
B 9	-52438.840	60155.110
B10	383.160	215.910
9-1	346.510	255.940
B13	316.500	288.710
K 1	309.080	296.780
K 2	246.830	239.890
A15	241.840	235.330
K 3	180.870	179.600
24	182.930	166.620
K 4	175.590	174.770
B25	206.900	140.600
B26	216.130	129.840
B 5	305.260	031.520
B 6	311.010	036.770

※A-A断面は円弧すべり検討箇所を示す。

1413

年度	平成15年度		
申請者名	道北解体(有限会社)		
所在地	標津郡中標津町字中標津 1591-2~8		
図面名	計画平面図		
縮尺	図示	図面番号	2/34
測量年月	平成15年12月		